


# ΕΦΗΜΕΡΙΣ ΤΗΣ ΚΥΒΕΡΝΗΣΕΩΣ
## ΤΗΣ ΕΛΛΗΝΙΚΗΣ ΔΗΜΟΚΡΑΤΙΑΣ

ΑΘΗΝΑ
24 ΔΕΚΕΜΒΡΙΟΥ 1982

ΤΕΥΧΟΣ ΤΕΤΑΡΤΟ

ΑΡΙΘΜΟΣ ΦΥΛΛΟΥ
590


## ΠΕΡΙΕΧΟΜΕΝΑ

ΑΠΑΛΛΟΤΡΙΩΣΕΙΣ
ΑΠΟΦΑΣΕΙΣ



## ΑΠΑΛΛΟΤΡΙΩΣΕΙΣ
### ΑΠΟΦΑΣΕΙΣ

'Αριθ. 260 (1)

Κήρυξη ώς άναδασωτέας έκτάσεως 0,630 στρεμμάτων, στή θέση «Πέραμα» τοῦ Δήμου Μεγάρων τοῦ Νομοῦ 'Αττικῆς.

Ο ΝΟΜΑΡΧΗΣ
ΔΙΑΜΕΡΙΣΜΑΤΟΣ ΔΥΤΙΚΗΣ ΑΤΤΙΚΗΣ

"Εχοντας ὑπόψη :

1. Τίς περί διοικητικῆς άποκεντρώσεως διατάξεις.
2. Τό ἄρθρο 117 παρ. 3 τοῦ Συντάγματος.
3. Τίς διατάξεις τοῦ Ν. 998/1979 «περί προστασίας τῶν δασῶν καί τῶν δασικῶν ἐν γένει ἐκτάσεων τῆς Χώρας» καί συγκεκριμένα : α) τοῦ ἄρθρου 41 παρ. 1, β) τοῦ ἄρθρου 38 παρ. 1.
4. Τίς δ/γές τοῦ 'Υπουργείου Γεωργίας : α) 160417 1180/8.7.80, β) 182447/3049/24.9.80.
5. Τήν 161/28.1.1982 πρόταση τοῦ Δασαρχείου Μεγάρων «περί κηρύξεως ἀναδασωτέας, τῆς ἀναφερομένης στό θέμα ἐκτάσεως», ἀποφασίζουμε :

Κηρύσσουμε ἀναδασωτέα, μέ σκοπό τή διατήρηση τοῦ χαρακτήρα τοῦ δάσους τήν ἰδιωτική δασική ἔκταση (0,630) στρεμμάτων πού βρίσκεται στή θέση «Πέραμα» τοῦ Δήμου Μεγάρων καί προσδιορίζεται ἀπό τά στοιχεῖα ΑΒΓΔΑ, ὅπως φαίνονται στό συνημμένο διάγραμμα, τό ὁποῖο ἀποτελεῖ ἀναπόσπαστο μέρος τῆς ἀποφάσεως αὐτῆς καί ἔχει ὅρια:

'Ανατολικά : Μέ οἰκία καί οἰκόπεδο ἰδίου.

Δυτικά : Μέ δάσος πεύκης ΟΔΕΠ.

Βόρεια : Μέ δάσος 'Ιωάννη Πανταζῆ.

Νότια : Μέ ἔκταση πού ἐκχερσώθηκε ἀπό τόν Κων. Κάππα.

'Η δασική βλάστηση πού καταστράφηκε ἀπό παράνομη ἐκχέρσωση τοῦ 'Ιωάννη Χατζῆ, κατοίκου Μεγάρων, θά ἀποκατασταθεῖ μέ φυσική ἀναγέννηση.

'Η ἀπόφαση αὐτή νά δημοσιευθεῖ στήν 'Εφημερίδα τῆς Κυβερνήσεως.

Αἰγάλεω, 21 'Απριλίου 1982

'Ο Νομάρχης
Θ. ΤΣΙΜΠΟΥΚΗΣ

ΑΝΗΚΕΙ ΣΤΗΝ ΥΠ' ΑΡΙΘ. 266/1982 ΑΠΟΦΑΣΗ
ΝΟΜΑΡΧΗ ΔΥΤ. ΑΤΤΙΚΗΣ

Μεγαρα

Περαχωρα

Υπομνημα


ΑΚΡΙΒΕΣ ΑΝΤΙΓΡΑΦΟ


Διάγραμμα εκχερσωθείσης έκτασης από Θωμά Ιωάννη Χατζή στη θέση Πέραμα Μεγάρων

ΚΛΙΜΑΞ 1:500

Θεωρήθηκε
Αιγάλεω 2-4-1982
Ο Νομάρχης

ΑΚΡΙΒΕΣ ΑΝΤΙΓΡΑΦΟ

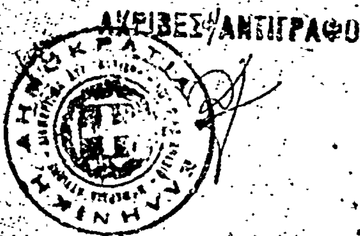

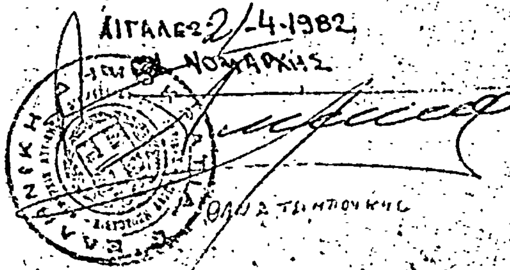

Σάσος Ιωάννα
Πανέλη

| | | | | |
|---|---|---|---|---|
| Δάσος ΟΔΕΠ | 15 | 41,30<br>Ε = 630 τ.μ.<br>44,30 | 15 | Οικία ιδίου |

Εκχέρσωση κτήμα υπό Κ. Κάππα

ΑΝΗΚΕΙ ΣΤΗΝ ΥΠ' ΑΡΙΘ. 260/1982 ΑΠΟΦΑΣΗ ΝΟΜΑΡΧΗ ΔΥΤΙΚΗΣ ΑΤΤΙΚΗΣ


Μέγαρα 28-1-1982
Ο Συντάξας

28-1-82

ΕΘΕΩΡΗΘΗ
3 ΦΕΒ. 1982



ΕΘΕΩΡΗΘΗ
Αιγάλεω 8 Φεβρουαρίου 1982
Ο Αν. Νομάρχης

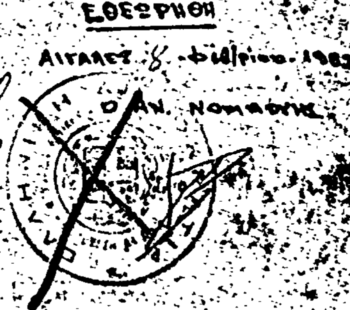

'Αριθ. 1006 (2)

Κήρυξη ὡς ἀναδασωτέας ἐκτάσεως 53 τ.μ. στὴ θέση Γλυκὰ Νερὰ τῆς Κοινότητας Γλυκῶν Νερῶν, Ν. 'Αττικῆς.

Ο ΝΟΜΑΡΧΗΣ
ΔΙΑΜΕΡΙΣΜΑΤΟΣ ΑΝΑΤΟΛΙΚΗΣ ΑΤΤΙΚΗΣ

Ἔχοντας ὑπόψη :

1. Τὸ ἄρθρο 117 παρ. 3 τοῦ Συντάγματος.
2. Τὶς περὶ διοικητικῆς ἀποκεντρώσεως διατάξεις.
3. Τὶς διατάξεις τοῦ Ν. 998/1979 «περὶ προστασίας τῶν δασῶν καὶ τῶν δασικῶν ἐν γένει ἐκτάσεων τῆς Χώρας» καὶ συγκεκριμένα : α) τοῦ ἄρθρου 41 παρ. 1, β) τοῦ ἄρθρου 38 παρ. 1.
4. Τὴ Διαταγὴ τοῦ 'Υπουργείου Γεωργίας ἀριθ. 160417/1180/8.7.1980 «περὶ ὁδηγιῶν γιὰ τὶς ἀναδασωτέες ἐκτάσεις».
5. Τὴν 3210/2.4.1982 πρόταση τοῦ ἁρμόδιου Δασαρχείου Πεντέλης «περὶ κηρύξεως ἀναδασωτέας, τῆς ἀναφερομένης στὸ θέμα ἐκτάσεως», ἀποφασίζουμε :

Κηρύσσουμε ἀναδασωτέα, μὲ σκοπὸ τὴν ἐπαναδημιουργία καὶ διατήρηση τῆς δασικῆς βλαστήσεως ποὺ καταστράφηκε ἀπὸ κατάληψη τὴ Δημόσια δασικὴ ἔκταση πενήντα τρία (53) τ.μ. ποὺ βρίσκεται στὴ θέση Γλυκὰ Νερὰ τῆς Κοινότητας Γλυκῶν Νερῶν ἀπὸ τὰ στοιχεῖα Α,Β,Γ,Δ,Α ὅπως φαίνεται στὸ συνημμένο διάγραμμα, τὸ ὁποῖο ἀποτελεῖ ἀναπόσπαστο μέρος τῆς ἀπόφασης αὐτῆς καὶ ἔχει ὅρια :

'Ανατολικά : Μὲ δημοσία δασικὴ ἔκταση.

Δυτικά : 'Ομοίως.


Βόρια : 'Ομοίως.

Νότια : Μὲ δημοσία δασικὴ ἔκταση γιὰ τὴν ὁποία ἰσχύει τὸ 9166/460/70 Π.Δ.Α. κατὰ Γεωργίου Δρακωτοῦ.

'Η ἀπόφαση αὐτὴ νὰ δημοσιευθεῖ στὴν 'Εφημερίδα τῆς Κυβέρνησης.

'Αγία, Παρασκευή, 26 'Απριλίου 1982

'Η Νομάρχης
ΑΓΛΑ·Ι·Α ΣΤΑΦΥΛΑ

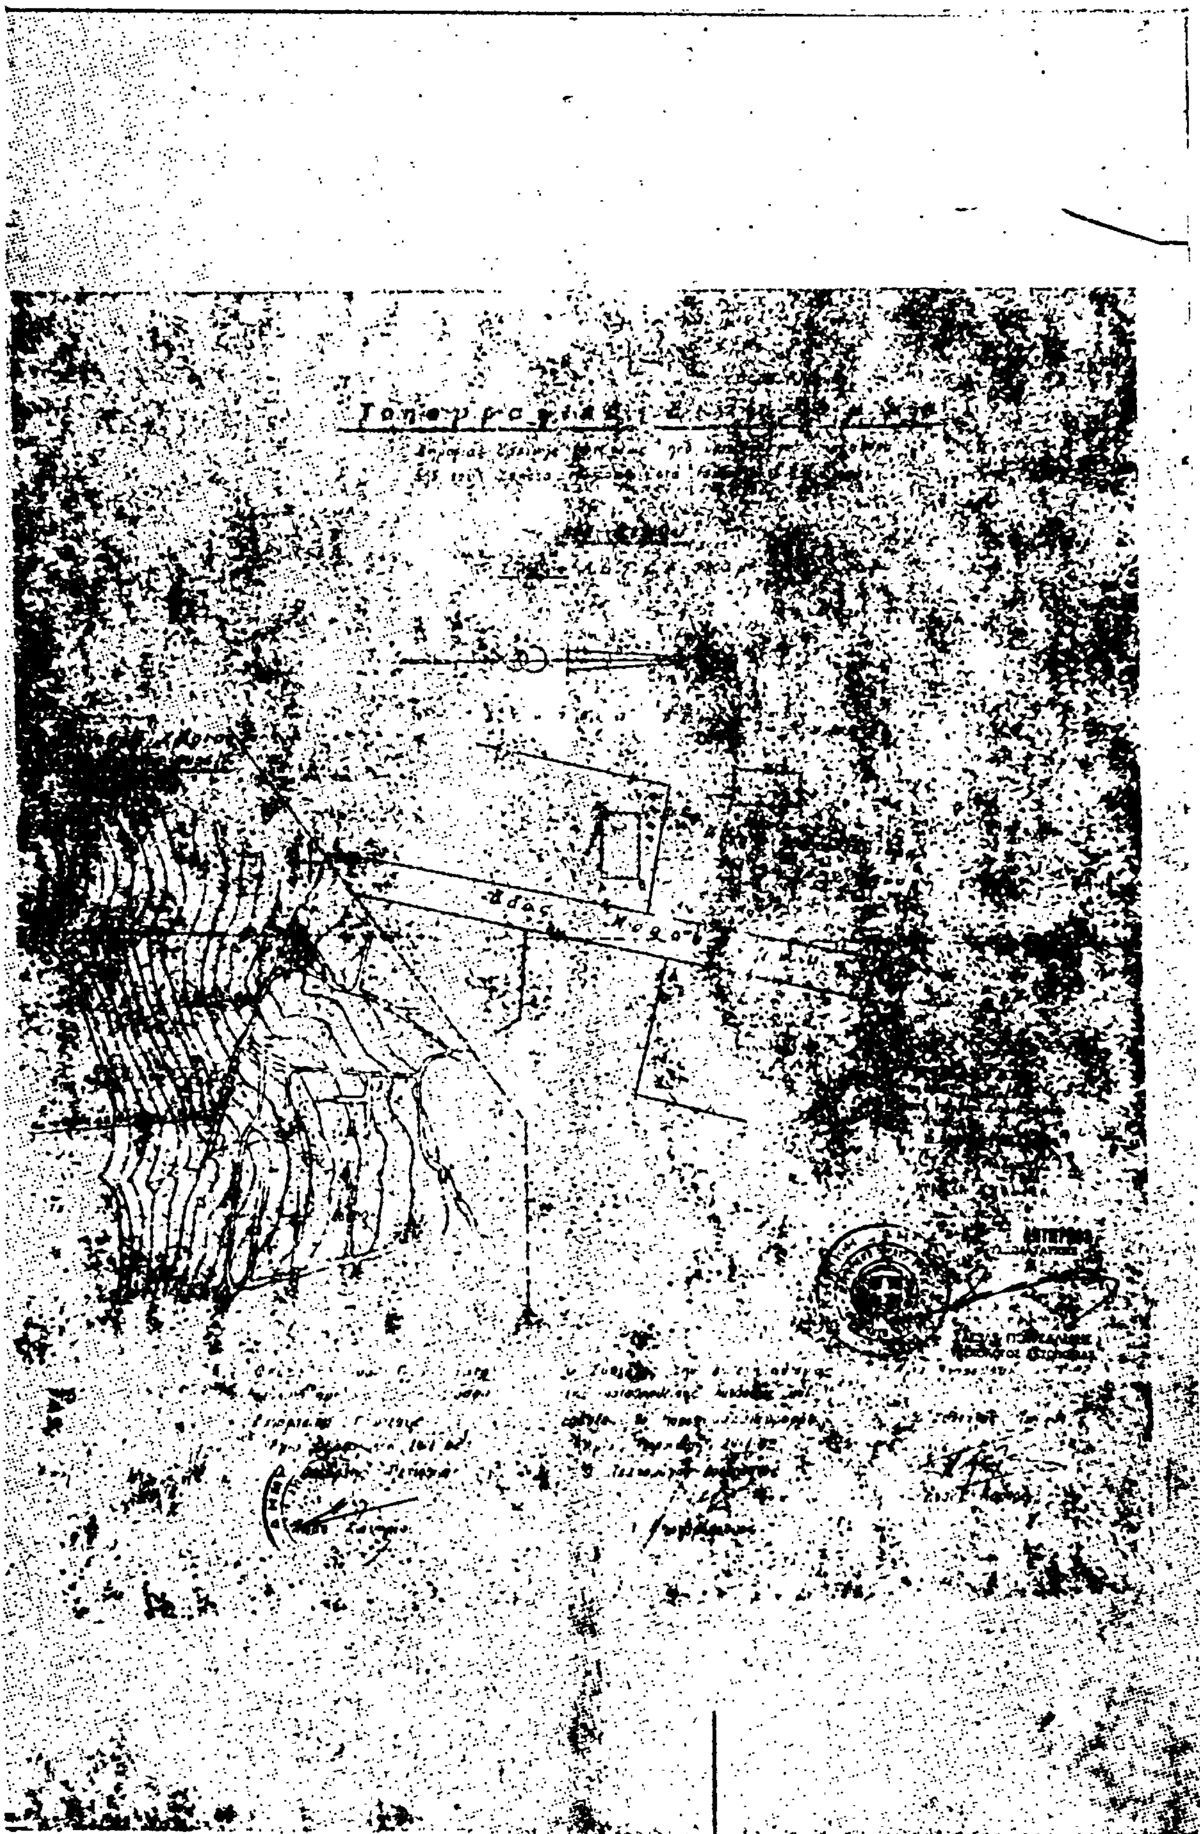

'Αριθ. 1001 (3)

Κήρυξη ὡς ἀναδασωτέας ἐκτάσεως 16 στρ. στὴ θέση Γλυκὰ Νερὰ τῆς Κοινότητας Γλυκῶν Νερῶν, Ν. 'Αττικῆς.

Η ΝΟΜΑΡΧΗΣ
ΔΙΑΜΕΡΙΣΜΑΤΟΣ ΑΝΑΤΟΛΙΚΗΣ ΑΤΤΙΚΗΣ

"Εχοντας ὑπόψη :

1. Τὸ ἄρθρο 117 παρ. 3 τοῦ Συντάγματος.

2. Τὶς περὶ διοικητικῆς ἀποκεντρώσεως διατάξεις.

3. Τὶς διατάξεις τοῦ Ν. 998/1979 «περὶ προστασίας τῶν δασῶν καὶ τῶν δασικῶν ἐν γένει ἐκτάσεων τῆς Χώρας» καὶ συγκεκριμένα : α) τοῦ ἄρθρου 41 παρ. 1, β) τοῦ ἄρθρου 38 παρ. 1.

4. Τὴ Διαταγὴ τοῦ 'Υπουργείου Γεωργίας ἀριθ. 16041/1180/8.7.1980 «περὶ ὁδηγιῶν γιὰ τὶς ἀναδασωτέες ἐκτάσεις».

5. Τὴν 3205/2.4.1982 πρόταση τοῦ ἁρμόδιου Δασαρχείου Πεντέλης «περὶ κηρύξεως ἀναδασωτέας, τῆς ἀναφερομένης στὸ θέμα ἐκτάσεως», ἀποφασίζουμε :

Κηρύσσουμε ἀναδασωτέα, μὲ σκοπὸ τὴν ἐπαναδημιουργία καὶ διατήρηση τῆς δασικῆς βλαστήσεως ποὺ καταστράφηκε ἀπὸ κατάληψη, τὴ Δημόσια δασικὴ ἔκταση δέκα ἕξι (16) στρ. ποὺ βρίσκεται στὴ θέση Γλυκὰ Νερὰ τῆς Κοινότητας Γλυκῶν Νερῶν ἀπὸ τὰ στοιχεῖα Α,Β,Γ,Δ,Ε,Ζ,Η,Θ,Ι,Κ,Λ,Μ,Ν,Ξ,Ο,Π,Ρ,Σ,Τ,Α. ὅπως φαίνεται στὸ συνημμένο διάγραμμα, τὸ ὁποῖο ἀποτελεῖ ἀναπόσπαστο μέρος τῆς ἀποφάσης αὐτῆς καὶ ἔχει ὅρια :

'Ανατολικά : Μὲ ἰδιοκτησίες ἀγνώστων καὶ δημοσία δασικὴ ἔκταση.
Δυτικά : Μὲ καταληφθεῖσα ἀπὸ Πρίφτη κ.λ.π.
Βόρεια : Μὲ καταληφθεῖσα ἀπὸ τὸν Ζαχαρόπουλο καὶ δρόμο.
Νότια : Μὲ δημοσία δασικὴ ἔκταση.

'Η ἀπόφαση αὐτὴ νὰ δημοσιευθεῖ στὴν 'Εφημερίδα τῆς Κυβέρνησης.

'Αγία Παρασκευή, 26 'Απριλίου 1982

'Η Νομάρχης
ΑΓΛΑΪΑ ΣΤΑΦΥΛΑ

διάγραμμα

Χάρτου

ΚΛ 1:5000

'Αριθ. 2770/81 (4)

Κήρυξη ὡς ἀναδασωτέας ἐκτάσεως 11.425 στρεμμάτων στὴ θέση Ψηλοράχη περιφέρειας Κοινότητας Στρογγυλοβουνίου τοῦ Νομοῦ Αἰτωλοακαρνανίας.

Ο ΝΟΜΑΡΧΗΣ ΑΙΤΩΛΙΑΣ ΚΑΙ ΑΚΑΡΝΑΝΙΑΣ

Ἔχοντας ὑπόψη :

1. Τὰ ἄρθρα 24 καὶ 117 τοῦ Συντάγματος 1975.

2. Τὶς περὶ διοικητικῆς ἀποκεντρώσεως διατάξεις.

3. Τὶς διατάξεις τοῦ Ν. 998/79 «περὶ προστασίας τῶν Δασῶν καὶ τῶν δασικῶν ἐν γένει ἐκτάσεων τῆς Χώρας» καὶ συγκεκριμένα : α) τοῦ ἄρθρου 41 παργ. 1, β) τοῦ ἄρθρου 38 παργ. 1.

4. Τὴ μὲ ἀριθ. 160417/1180/8.7.1980 διαταγὴ τοῦ Ὑπουργείου Γεωργίας «περὶ παροχῆς ὁδηγιῶν κηρύξεως ἀναδασωτέων ἐκτάσεων, ὡς καὶ τὴν 178936ϊ4496/20.11.1981 συμπληρωματικὴ διαταγή.

5. Τὴν μὲ ἀριθ. 4691/30.10.1981 ἀναφορὰ τοῦ Δασαρχείου Μεσολογγίου περὶ κηρύξεως ἀναδασωτέας τῆς ἀναφερομένης στὸ θέμα ἐκτάσεως ποὺ καταστράφηκε ὁλοσχερῶς συνεπεία πυρκαγιᾶς τὴν 1.8.1981 καὶ ἡ ὁποία ὀφείλεται μᾶλλον σὲ ἀμέλεια ἀπὸ καθαρισμὸ καναλιῶν ἢ ρίψη σιγαρέτου κατὰ μῆκος τοῦ δρόμου, ἀποφασίζουμε :

Κηρύσσουμε ὡς ἀναδασωτέα, μὲ σκοπὸ τὴν προστασία γιὰ τὴν ἐπαναδημιουργία τῆς δασικῆς βλαστήσεως ποὺ καταστράφηκε διὰ τῆς φυσικῆς ἀναγεννήσεως καὶ τὴ διατήρηση τοῦ χαρακτήρα τοῦ δάσους καὶ δασικῆς ἐκτάσεως ὥστε νὰ ἀποκλεισθεῖ ἡ διέθεσή της γιὰ ἄλλο προορισμὸ τὴν παραπάνω δημόσια δασικὴ ἔκταση τῶν 11.425 στρεμμάτων ποὺ καλύπτονταν ἀπὸ B2 AEGILOPS καὶ ἀείφυλλα πλατύφυλλα καὶ ἐμπίπτει στὴν κατηγορία τῶν ἄρθρων 3 παρ. 1 καὶ 2 καὶ 4 παρ. 1β καὶ 1γ τοῦ Ν. 998/79 καὶ βρίσκεται στὴ θέση Ψηλοράχη περιφέρειας Κοινότητας Στρογγυλοβουνίου καὶ προσδιορίζεται ἀπὸ τὰ στοιχεῖα ὅπως φαίνεται στὸ συνημμένο διάγραμμα, τὸ ὁποῖο ἀποτελεῖ ἀναπόσπαστο μέρος τῆς ἀπόφασης αὐτῆς μὲ ὅρια :

'Ανατολικά : Δημόσιο δάσος Πενταλόφου.

Δυτικά : 'Επαρχιακὸς δρόμος Στρογγυλοβουνίου-'Ασταχοῦ καὶ δημόσια δάση.


Βόρεια : 'Επαρχιακὸς δρόμος Πενταλόφου-Παλαιομένινας-Δημόσιο δάσος Λεσινίου.

Νότια : Γεωργικὲς καλλιέργειες.

Ἡ ἀπόφαση αὐτὴ νὰ δημοσιευθεῖ στὴν 'Εφημερίδα τῆς Κυβέρνησης.

Μεσολόγγι, 15 Μαρτίου 1982

Ὁ Νομαρχῶν Διευθυντὴς
ΙΩΑΝΝΗΣ ΑΡΒΑΝΙΤΑΚΗΣ

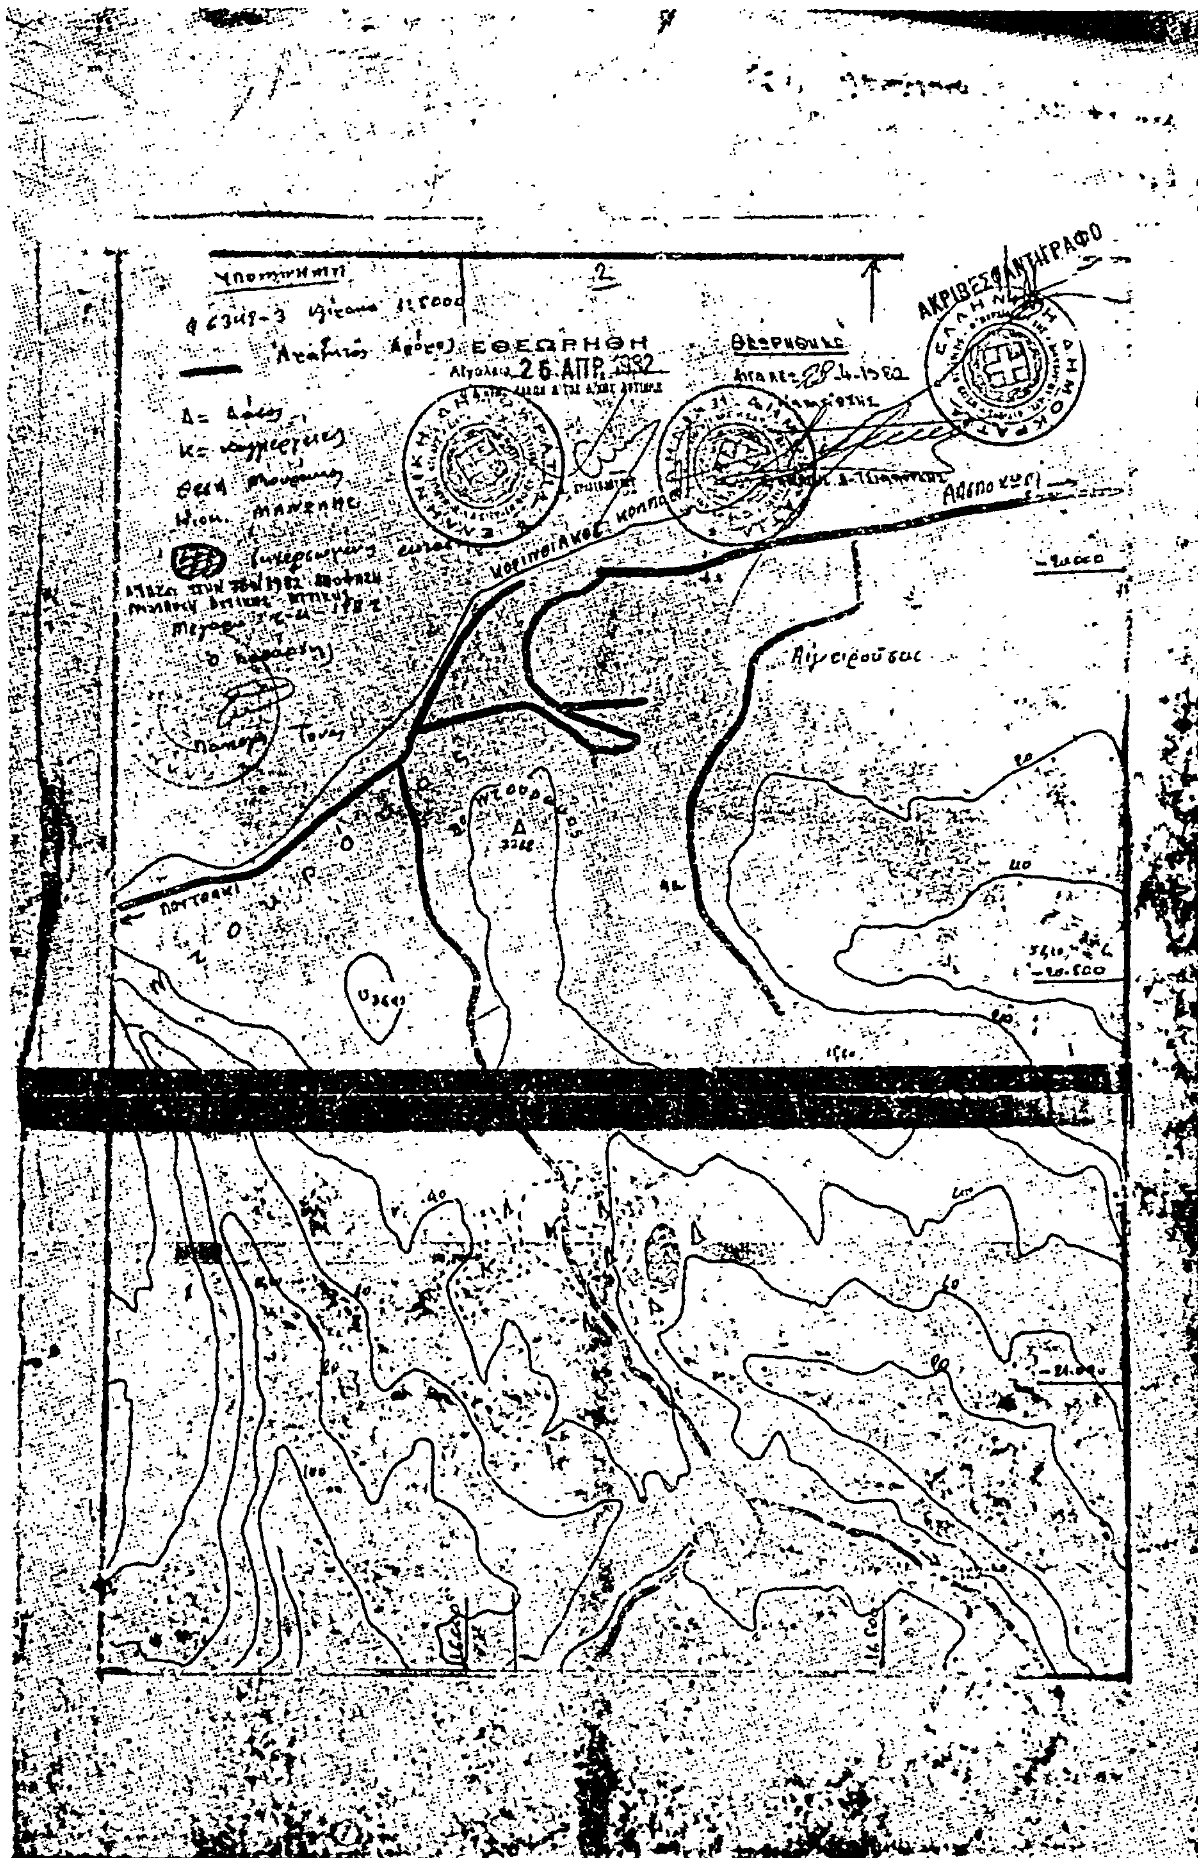
ΑΚΡΙΒΕΣ ΑΝΤΙΓΡΑΦΟ
ΕΘΕΩΡΗΘΗ
26 ΑΠΡ. 1982
Αιγειρούσας

Ἀριθ. 2797 (5)

Κήρυξη ὡς ἀναδασωτέας ἐκτάσεως 110 στρεμμάτων στὴ θέση «Πύργος» περιφέρειας Κοινότητας Βλυζιανῶν τοῦ Νομοῦ Αἰτωλοακαρνανίας.

Ο ΝΟΜΑΡΧΗΣ ΑΙΤΩΛΙΑΣ ΚΑΙ ΑΚΑΡΝΑΝΙΑΣ

Ἔχοντας ὑπόψη :

1. Τὰ ἄρθρα 24 καὶ 117 τοῦ Συντάγματος 1975.

2. Τὶς περὶ διοικητικῆς ἀποκεντρώσεως διατάξεις.

3. Τὶς διατάξεις τοῦ Ν. 998/79 «περὶ προστασίας τῶν Δασῶν καὶ τῶν δασικῶν ἐν γένει ἐκτάσεων τῆς Χώρας» καὶ συγκεκριμένα : α) τοῦ ἄρθρου 41 παργ. 1, β) τοῦ ἄρθρου 38 παργ. 1.

4. Τὴν μὲ ἀριθ. 160417/1180/8.7.1980 διαταγὴ τοῦ Ὑπουργείου Γεωργίας «περὶ παροχῆς ὁδηγιῶν κηρύξεως ἀναδασωτέων ἐκτάσεων, ὡς καὶ τὴν 178936ΐ4496ΐ20.11. 1981 συμπληρωματικὴ διαταγή.

5. Τὴν μὲ ἀριθ. 5793/12.11.1981 ἀναφορὰ τοῦ Δασαρχείου Ἀμφιλοχίας περὶ κηρύξεως ἀναδασωτέας τῆς ἀναφερομένης στὸ θέμα ἐκτάσεως ποὺ καταστράφηκε ὁλοσχερῶς συνεπεία πυρκαγιᾶς κατὰ τὴν 3.8.1981 καὶ ἡ ὁποία προῆλθε ἀπὸ κακόβουλη ἐνέργεια κτηνοτρόφων γιὰ τὴ δημιουργία βοσκῶν, ἀποφασίζουμε :

Κηρύσσουμε ὡς ἀναδασωτέα, μὲ σκοπὸ τὴν προστασία γιὰ τὴν ἐπαναδημιουργία τῆς δασικῆς βλαστήσεως ποὺ καταστράφηκε διὰ τῆς φυσικῆς ἀναγεννήσεως καὶ τὴ διατήρηση τοῦ χαρακτήρα τῆς δημόσιας δασικῆς ἐκτάσεως, ὥστε νὰ ἀποκλεισθεῖ ἡ διάθεση αὐτῆς γιὰ ἄλλο προορισμὸ τὴν παραπάνω δημόσια δασικὴ ἔκταση τῶν 110 στρεμμάτων ποὺ καλύπτονταν ἀπὸ βλάστηση ἀειφύλλων πλατυφύλλων τῶν εἰδῶν πρίνου φυλικιοῦ κ.λ.π. καὶ ἐμπίπτει στὴν κατηγορία τῶν ἄρθρων 3 παργ. 2 καὶ 4 παργ. 1ε' τοῦ Ν. 998ΐ 79 καὶ βρίσκεται στὴ θέση «Πύργος» περιφέρειας Κοινότητας Βλυζιανῶν καὶ προσδιορίζεται ἀπὸ τὰ στοιχεῖα Α,Β,Γ, Δ,Ε,Ζ,Η,Θ,Ι,Κ,Λ,Μ,Ν,Ξ,Ο,Α ὅπως φαίνεται στὸ συνημμένο διάγραμμα, τὸ ὁποῖο ἀποτελεῖ ἀναπόσπαστο μέρος τῆς ἀπόφασης αὐτῆς μὲ ὅρια :

Ἀνατολικά : Μὲ δημόσια δασικὴ ἔκταση.

Δυτικά : Μὲ δημόσια δασικὴ ἔκταση καὶ ἀγρὸ Γεωργ. Κονιώση.

Βόρεια : Μὲ δημόσια δασικὴ ἔκταση.

Νότια : Μὲ δημόσια δασικὴ ἔκταση καὶ ἀγρὸ Ἀλεξ. Μπάκα.


Ἡ ἀπόφαση αὐτὴ νὰ δημοσιευθεῖ στὴν Ἐφημερίδα τῆς Κυβέρνησης.


Μεσολόγγι, 31 Μαρτίου 1982

Ὁ Νομαρχῶν Διευθυντὴς
Ι. ΑΡΒΑΝΙΤΑΚΗΣ

ΣΧΕΔΙΑΓΡΑΜΜΑ ΤΗΣ ΑΝΑΔΑΣΩΤΕΑΣ ΕΚΤΑΣΕΩΣ 110 ΣΤΡΕΜ. ΣΤΗ ΘΕΣΗ ΠΥΡΓΟΣ ΠΟΥ ΚΑΗΚΕ ΣΤΙΣ 3-8-1981

ΚΛΙΜΑΚΑ 1:5000
ΑΝΑΔΑΣΩΤΕΑ ΕΚΤΑΣΗ
ΑΒΓΔΕΖΗΘΙΚΛΜΝΞΟΑ = 110 ΣΤΡΕΜ.

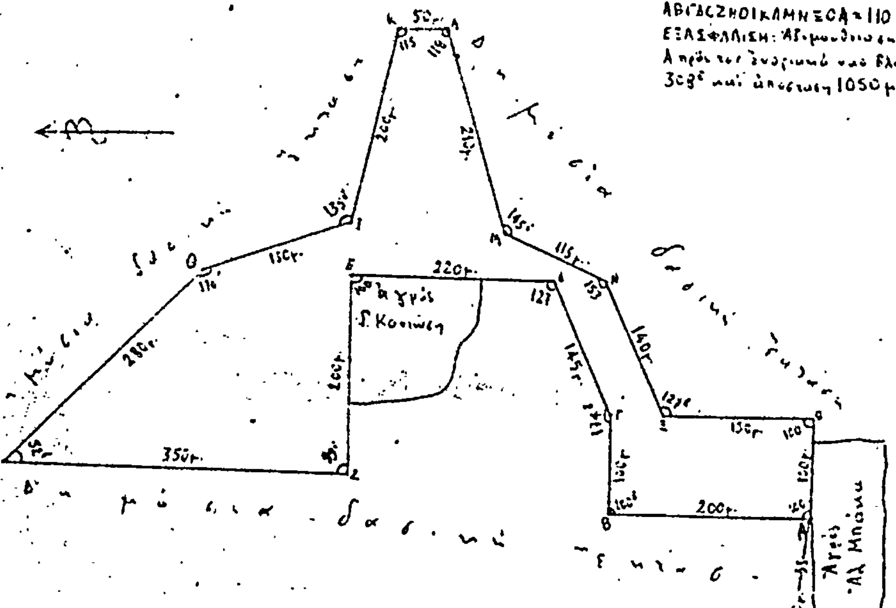


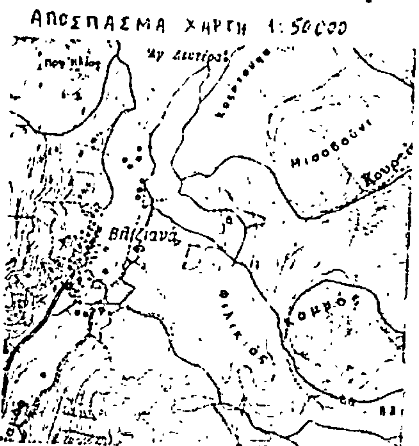
Αμφιλοχία 10-11-1981
Ο Συντάξας
Στυλιανός
Τεχνολόγος Δασοπονίας

Αμφιλοχία 10-11-1981
Ο Δασάρχης
ΒΑΣΙΛΕΙΟΣ

Ι.Π. Μεσολόγγιον 15-3-81



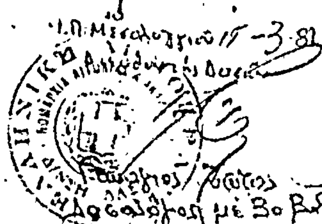

Ι.Π. Μεσ... -3-81

'Αριθ. 1171/81 (6)

Κήρυξη ὡς ἀναδασωτέας ἐκτάσεως 13.160 στρεμμάτων στὴ θέση Καραμπουγκάρι τῆς Κοινότητας Διμυλιᾶς τοῦ Νομοῦ Δωδεκανήσου.

Ο ΝΟΜΑΡΧΗΣ ΔΩΔΕΚΑΝΗΣΟΥ

Ἔχοντας ὑπόψη :

1. Τὶς περὶ διοικητικῆς ἀποκεντρώσεως διατάξεις.

2. Τὶς διατάξεις τοῦ ἄρθρ. 117 τοῦ Συντάγματος.

3. Τὶς διατάξεις τοῦ Ν. 998/1979 «περὶ προστασίας τῶν δασῶν καὶ τῶν δασικῶν ἐν γένει ἐκτάσεων τῆς Χώρας» καὶ συγκεκριμένα : α) τοῦ ἄρθρου 41 παρ. 1, β) τοῦ ἄρθρου 38 παρ. 1.

4. Τὶς δ/γὲς τοῦ 'Υπουργείου Γεωργίας : α) 160417/1180/8.7.80, β) 182447/3049/24.9.80.

5. Τὴν 3044/7.8.1981 πρόταση τοῦ Δασαρχείου Ρόδου «περὶ κηρύξεως ἀναδασωτέας τῆς ἀναφερομένης στὸ θέμα ἐκτάσεως, ἀποφασίζουμε :

Κηρύσσουμε ἀναδασωτέα, μὲ σκοπὸ τὴ διατήρηση τοῦ δασικοῦ χαρακτήρα τῆς ἐκτάσεως ποὺ κάηκε στὶς 10.8.1972 ὥστε νὰ ἀποκλειστεῖ ἡ διάθεση αὐτῆς γιὰ ἄλλο προορισμὸ τὴν 'Ιδιωτικὴ Δασικὴ ἔκταση δέκα τριῶν στρεμ. καὶ ἑκατὸν ἑξῆντα μέτρων (13.160) ποὺ βρίσκεται στὴ θέση Καραμπουγκάρι τῆς Κοινότητος Διμυλιᾶς καὶ προσδιορίζεται ἀπὸ τὰ στοιχεῖα Α Β Γ Δ Ε Ζ Η Α ὅπως φαίνονται στὸ συνημμένο διάγραμμα, τὸ ὁποῖο ἀποτελεῖ ἀναπόσπαστο μέρος τῆς ἀποφάσεως αὐτῆς καὶ ἔχει ὅρια :

'Ανατολικά : Καψάλα ἔτους 1972.
Δυτικά : Ὅμοια.
Βόρεια : Ὅμοια.
Νότια : Ὅμοια.

'Η ἀνωτέρω ἀναδασωτέα ἔκταση ἀποτελεῖ τὴν 401 κτηματολογικὴ μερίδα γαιῶν Διμυλιᾶς.

'Η ἀπόφαση αὐτὴ νὰ δημοσιευθεῖ στὴν 'Εφημερίδα τῆς Κυβερνήσεως.


Ρόδος, 20 'Απριλίου 1982


'Η Νομάρχης
Α. ΣΥΝΟΔΙΝΟΥ

## ΤΟΠΟΓΡΑΦΙΚΟΝ ΔΙΑΓΡΑΜΜΑ

Αναδασωτέας εκτάσεως, στη θέση "Καραγκουγιόρι", περιοχής κοινότητος [illegible], της νήσου Ρόδου και Νομού Δωδ/νήσου.

([illegible] Δωδ/σου)

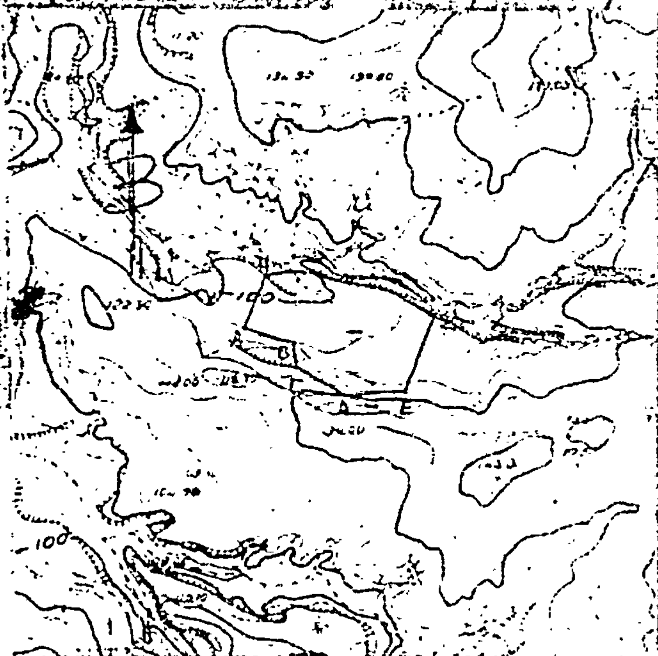

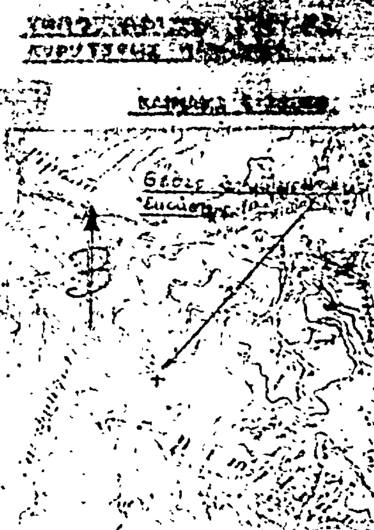**ΥΠΟΜΝΗΜΑ**

[illegible] 401
Κλίμακα : 1:5000
Α,Β,Γ,Δ,Ε,Ζ,Η: Όρια αναδασωτέας εκτάσεως
Εμβαδόν : [illegible] τ.μ
[illegible] : [illegible]
[illegible] : [illegible]

| ΜΗΚΗ ΠΛΕΥΡΩΝ | ΓΩΝΙΑΙ |
|---|---|
| ΑΒ = 52 μ | Α = 84° 30' |
| ΒΓ = 23 μ | Β = [illegible] |
| ΓΔ = [illegible] μ | Γ = [illegible] |
| ΔΕ = [illegible] μ | Δ = 147° 30' |
| ΕΖ = [illegible] μ | Ε = [illegible] |
| ΖΗ = [illegible] μ | Ζ = 108° |
| ΗΑ = 54 μ | Η = [illegible] |

Ο Συντάξας
Γ. Ανέστης

Θεωρείται
Ρόδος [illegible]
Ο Δασάρχης Ρόδου
Μιχ. Παπαθεοδώρου.

Ἀριθ. 884 (7)

Κήρυξη ὡς ἀναδασωτέας ἐκτάσεως 1,616 στρεμμάτων, στὴ θέση Χόντζια τοῦ συνοικισμοῦ Φιλισίου τοῦ Δήμου Περιστερίου Νομοῦ Λακωνίας.

Ο ΝΟΜΑΡΧΗΣ ΛΑΚΩΝΙΑΣ

Ἔχοντας ὑπόψη :

1. Τὸ ἄρθρο 117 παρ. 3 τοῦ Συντάγματος.

2. Τὶς περὶ διοικητικῆς ἀποκεντρώσεως διατάξεις.

3. Τὶς διατάξεις τοῦ Ν. 998/1979 «περὶ προστασίας τῶν δασῶν καὶ τῶν δασικῶν ἐν γένει ἐκτάσεων τῆς Χώρας» καὶ συγκεκριμένα : α) τοῦ ἄρθρου 41 παρ. 1, β) τοῦ ἄρθρου 38 παρ.

5. Τὶς διαταγὲς τοῦ Ὑπουργείου Γεωργίας : α) 160417/1180/8.7.80, β) 182447/3049/24.9.80.

5. Τὴν 1.045/9.5.1982 πρόταση τοῦ Δασαρχείου Μολάων «περὶ κηρύξεως ἀναδασωτέας, τῆς ἀναφερομένης στὸ θέμα ἐκτάσεως», ἀποφασίζουμε :

Κηρύσσουμε ἀναδασωτέα, μὲ σκοπὸ τὴν ἀποκατάσταση τῆς δασικῆς βλαστήσεως μὲ φυσικὴ ἀναγέννηση ποὺ ἀποτελοῦνταν ἀπὸ πρίνο, σχίνο κ.λ.π. καὶ καταστράφηκε μὲ παράνομη ἐκχέρσωση τὴν δημόσια δασικὴ ἔκταση ἑνὸς στρ. καὶ ἑξακοσίων δεκαέξι τετραγ. μέτρων (1,616 στρεμμάτων), κατηγορίας παρ. ἄρθρου 3 Ν. 998/79, ποὺ βρίσκεται στὴ θέση Χόντζα συνοικισμοῦ Φιλισίου τοῦ Δήμου Περιστερίου καὶ προσδιορίζεται ἀπὸ τὰ στοιχεῖα Α Β Γ Δ Ε Ζ Η Θ Α, ὅπως φαίνονται στὸ συνημμένο διάγραμμα, τὸ ὁποῖο ἀποτελεῖ ἀναπόσπαστο μέρος τῆς ἀποφάσεως αὐτῆς καὶ ἔχει ὅρια :

Ἀνατολικά : Μὲ ἀγρὸν ἴδιου ἐκχερσωτοῦ Εὐθυμίου Γ. Βέργου κατοίκου Περιστερίου καὶ σὲ ἀπόσταση δέκα (10) μέτρ. ρεῦμα.

Δυτικά : Μὲ ἀγρὸν ἴδιου ἐκχερσωτοῦ Εὐθυμίου Γ. Βέργου κατοίκου Περιστερίου.

Βόρεια : Μὲ ἀγρὸ ἴδιου ἐκχερσωτοῦ Εὐθυμίου Γ. Βέργου κατοίκου Περιστερίου.

Νότια : Μὲ δημόσια δασικὴ ἔκταση.

2. Ὁρίζουμε : Ἡ ἀναδάσωση νὰ γίνει μὲ φυσικὴ ἀναγέννηση γιὰ τὴν ἐπίτευξη τῆς ὁποίας θὰ ἐκδοθεῖ ἀπὸ τὸ Δασαρχεῖο Μολάων Δασικὴ Ἀστυνομικὴ Ἀπαγορευτικὴ διάταξη βοσκῆς καὶ ξυλεύσεως.

Ἡ ἀπόφαση αὐτὴ νὰ δημοσιευθεῖ στὴν Ἐφημερίδα τῆς Κυβερνήσεως.

Σπάρτη, 17 Μαΐου 1982

Ὁ Νομάρχης
ΓΙΑΝΝΗ ΣΑΒΑΛΑΝΟΣ

# Η ΥΠΗΡΕΣΙΑ ΤΟΥ ΕΘΝΙΚΟΥ ΤΥΠΟΓΡΑΦΕΙΟΥ
## ΓΝΩΣΤΟΠΟΙΕΙ ΟΤΙ:

Ἡ ἐτήσια συνδρομή τῆς Ἐφημερίδας τῆς Κυβερνήσεως, ἡ τιμή τῶν φύλλων της πού πωλοῦνται τμηματικά καί τά τέλη δημοσιεύσεων στήν Ἐφημερίδα τῆς Κυβερνήσεως, καθορίσθηκαν ἀπό 1 Ἰανουαρίου 1981 ὡς ἀκολούθως:

## Α'. ΕΤΗΣΙΕΣ ΣΥΝΔΡΟΜΕΣ

| | | |
|---|---|---|
| 1. Γιά τό Τεῦχος Α' | Δραχ. | 1.500 |
| 2. » » » Β' | » | 3.000 |
| 3. » » » ΤΑΠΣ | » | 2.000 |
| 4. » » » Γ' | » | 1.000 |
| 5. » » » Δ' | » | 2.500 |
| 6. » » » Νομικῶν Προσώπων Δ.Δ. κ.λπ. | » | 1.000 |
| 7. » » » Ἀν. Είδ. Δικαστηρίου | » | 200 |
| 8. » » » Παράρτημα | » | 600 |
| 9. » » » Ἀνωνύμων Ἑταιρειῶν κ.λπ. | » | 7.000 |
| 10. » » Δελτίο Ἐμπορικῆς καί Βιομηχανικῆς Ἰδιοκτησίας | » | 600 |
| 11. Γιά ὅλα τά τεύχη καί τό Δ.Ε.Β.Ι. | » | 17.000 |

Οἱ Δῆμοι καί οἱ Κοινότητες τοῦ Κράτους καταβάλλουν τό 1/2 τῶν ἀνωτέρω συνδρομῶν.

Ὑπέρ τοῦ Ταμείου Ἀλληλοβοηθείας Προσωπικοῦ τοῦ Ἐθνικοῦ Τυπογραφείου (ΤΑΠΕΤ) ἀναλογοῦν τά ἑξῆς ποσά:

| | | |
|---|---|---|
| 1. Γιά τό Τεῦχος Α' | Δραχ. | 75 |
| 2. » » » Β' | » | 150 |
| 3. » » » ΤΑΠΣ | » | 100 |
| 4. » » » Γ' | » | 50 |
| 5. » » » Δ' | » | 125 |
| 6. » » » Νομικῶν Προσώπων Δ.Δ. κ.λπ. | » | 50 |
| 7. » » » Ἀν. Είδ. Δικαστηρίου | » | 10 |
| 8. » » » Παράρτημα | » | 30 |
| 9. » » » Ἀνωνύμων Ἑταιρειῶν κ.λπ. | » | 350 |
| 10. » » Δελτίο Ἐμπ. καί Βιομ. Ἰδιοκτησίας | » | 30 |
| 11. Γιά ὅλα τά τεύχη | » | 850 |

## Β'. ΤΙΜΗ ΦΥΛΛΩΝ

Ἡ τιμή πωλήσεως κάθε φύλλου, μέχρις 8 σελ., εἶναι 7 δρχ., ἀπό 9 ὡς 24 σελ. 14 δρχ., ἀπό 25 ὡς 48 σελ. 20 δρχ., ἀπό 49 ὡς 80 σελ. 40 δρχ. ἀπό 81 σελ. καί ἄνω ἡ τιμή πωλήσεως κάθε φύλλου προσαυξάνεται κατά 40 δρχ. ἀνά 80 σελίδες.

## Γ'. ΤΙΜΗ ΦΩΤΟΑΝΤΙΓΡΑΦΩΝ

Ἡ τιμή διαθέσεως στό κοινό τῶν ἐκδιδομένων ἀπό τό Ἐθνικό Τυπογραφεῖο φωτοαντιγράφων τῶν διαφόρων φύλλων τῆς Ἐφημερίδας τῆς Κυβερνήσεως καθορίζεται σέ τρεῖς (3) δραχμές κατά σελίδα.

## Δ'. ΤΕΛΗ ΔΗΜΟΣΙΕΥΣΕΩΝ

**Ι. Στό τεῦχος Ἀνωνύμων Ἑταιρειῶν καί Ἑταιρειῶν Περιωρισμένης Εὐθύνης:**

**Α'. Ἀνωνύμων Ἑταιρειῶν:**

| | | |
|---|---|---|
| 1. Τῶν καταστατικῶν | Δρχ. | 18.000 |
| 2. Τῶν ἀποφάσεων «περί συγχωνεύσεως ἀνωνύμων ἑταιρειῶν» | » | 18.000 |
| 3. Τῶν κωδικοποιήσεων τῶν καταστατικῶν (ΦΕΚ 909/67,τ. Β') | » | 9.000 |
| 4. Τῶν τροποποιήσεων τῶν καταστατικῶν | » | 5.000 |
| 5. Τῶν ἰσολογισμῶν κάθε χρήσεως | » | 8.000 |
| 6. Τῶν ὑπουργικῶν ἀποφάσεων «περί παροχῆς ἀδείας ἐπεκτάσεως τῶν ἐργασιῶν Ἀσφαλιστικῶν Ἑταιρειῶν», τῶν ἐκθέσεων ἐκτιμήσεως περιουσιακῶν στοιχείων καί τῶν ἀποφάσεων τοῦ Δ.Σ. τοῦ ΕΛΤΑ, μέ τίς ὁποῖες ἐγκρίνονται καί δημοσιεύονται οἱ κανονισμοί αὐτοῦ | » | 7.000 |
| 7. Τῶν ἀποφάσεων «περί ἐγκαταστάσεως ὑποκαταστήματος, διορισμοῦ γενικοῦ πράκτορος καί παροχῆς πληρεξουσιότητος πρός ἀντιπροσώπευσιν ἐν Ἑλλάδι ἀλλοδαπῶν Ἑταιρειῶν» καί τῶν ἀποφάσεων «περί μεταβιβάσεως τοῦ χαρτοφυλακίου Ἀσφαλιστικῶν Ἑταιρειῶν κατά τό ἄρθρο 59 παρ. 1 τοῦ Ν.Δ. 400/70» | » | 4.000 |
| 8. Τῶν ἀνακοινώσεων γιά κάθε μεταβολή πού γίνεται μέ ἀπόφαση Γ.Σ. ἤ Δ.Σ., τῶν προσκλήσεων σέ γενικές συνελεύσεις, τῶν κατά τό ἄρθρο 32 τοῦ Ν. 3221/24 γνωστοποιήσεων, τῶν ἀνακοινώσεων, πού προβλέπονται ἀπό τό ἄρθρο 59 παρ. 3 τοῦ Ν.Δ. 400/1970 «περί Ἀλλοδαπῶν Ἀσφαλιστικῶν Ἑταιρειῶν», τῶν ἀποφάσεων τοῦ Διοικητικοῦ Συμβουλίου τοῦ ΕΛΤΑ, πού ἀναφέρονται σέ προσωρινές διατάξεις καί τῶν ἀποφάσεων τοῦ Ὑπ. Συγκοινωνιῶν διά τούς ΗΛΠΑΠ – ΗΣΑΠ – ΟΣΕ | » | 2.000 |
| 9. Τῶν συνοπτικῶν μηνιαίων καταστάσεων τῶν Τραπεζικῶν Ἑταιρειῶν | » | 2.000 |
| 10. Τῶν ἀποφάσεων τῆς ἐπιτροπῆς τοῦ Χρηματιστηρίου «περί εἰσαγωγῆς χρεωγράφων εἰς τό χρηματιστήριον πρός διαπραγμάτευσιν, συμφώνως πρός τά διατάξεις τοῦ ἄρθρου 2 παρ. 3 Α.Ν. 148/1967 | Δρχ. | 2.000 |
| 11. Τῶν ἀποφάσεων τῆς ἐπιτροπῆς κεφαλαιαγορᾶς «περί διαγραφῆς χρεωγράφων ἐκ τοῦ χρηματιστηρίου, συμφώνως πρός τάς διατάξεις τοῦ ἄρθρου 2 παρ. 4 Α.Ν. 148/67» | » | 2.000 |
| 12. Τῶν ἀποφάσεων «περί ἐγκρίσεως τιμολογίων τῶν Ἀσφαλιστικῶν Ἑταιρειῶν» | » | 2.000 |

**Β'. Ἑταιρειῶν Περιωρισμένης Εὐθύνης:**

| | | |
|---|---|---|
| 1. Τῶν καταστατικῶν | Δρχ. | 2.000 |
| 2. Τῶν κωδικοποιήσεων τῶν καταστατικῶν | » | 2.000 |
| 3. Τῶν ἰσολογισμῶν κάθε χρήσεως | » | 2.500 |
| 4. Τῶν ἐκθέσεων ἐκτιμήσεως περιουσιακῶν στοιχείων | » | 2.000 |
| 5. Τῶν τροποποιήσεων τῶν καταστατικῶν (γιά κάθε συμβολαιογραφική πράξη) | » | 800 |
| 6. Τῶν ἀνακοινώσεων μέ συμβολαιογραφική πράξη | » | 800 |
| 7. Τῶν ἀνακοινώσεων μέ ἀπόφαση τῆς Γ.Σ. | » | 600 |
| 8. Τῶν προσκλήσεων σέ γενικές συνελεύσεις | » | 600 |

**Γ'. Ἀλληλασφαλιστικῶν Συνεταιρισμῶν – Ἀλληλασφαλιστικῶν Ταμείων καί Φιλανθρωπικῶν Σωματείων:**

| | | |
|---|---|---|
| 1. Τῶν ὑπουργικῶν ἀποφάσεων «περί χορηγήσεως ἀδείας λειτουργίας Ἀλληλασφαλιστικῶν Συνεταιρισμῶν – Ἀλληλασφαλιστικῶν Ταμείων» | Δρχ. | 2.000 |
| 2. Τῶν ἰσολογισμῶν τῶν ἀνωτέρω Συνεταιρισμῶν, Ταμείων καί Σωματείων | » | 2.500 |

| | | |
|---|---|---|
| **Δ'. Τῶν δικαστικῶν πράξεων:** | Δρχ. | 800 |

**ΙΙ. Στό Τέταρτο τεῦχος:**

| | | |
|---|---|---|
| Τῶν δικαστικῶν πράξεων γιά παρακατάθεση ἀποζημιώσεως | » | 800 |

## Ε'. ΚΑΤΑΒΟΛΗ ΣΥΝΔΡΟΜΩΝ - ΤΕΛΩΝ ΔΗΜΟΣΙΕΥΣΕΩΝ ΚΑΙ ΠΟΣΟΣΤΩΝ Τ.Α.Π.Ε.Τ.

1. Οἱ συνδρομές τοῦ ἐσωτερικοῦ καί τά τέλη δημοσιεύσεων προκαταβάλλονται στά Δημόσια Ταμεῖα ἔναντι ἀποδεικτικοῦ εἰσπράξεως, τό ὁποῖο φροντίζει ὁ ἐνδιαφερόμενος νά τό στείλει στό Ἐθνικό Τυπογραφεῖο.

2. Οἱ συνδρομές τοῦ ἐξωτερικοῦ εἶναι δυνατό νά στέλνονται καί σέ ἀνάλογο συνάλλαγμα μέ ἐπιταγή ἐπ' ὀνόματι τοῦ Διευθυντῆ Διαχειρίσεως τοῦ Ἐθνικοῦ Τυπογραφείου.

3. Τό ὑπέρ τοῦ ΤΑΠΕΤ ποσοστό ἐπί τῶν ἀνωτέρω συνδρομῶν καί τελῶν δημοσιεύσεων καταβάλλεται ὡς ἑξῆς:

α) στήν Ἀθήνα: στό Ταμεῖο τοῦ ΤΑΠΕΤ (Κατάστημα Ἐθνικοῦ Τυπογραφείου),

β) στίς ὑπόλοιπες πόλεις τοῦ Κράτους: στά Δημόσια Ταμεῖα καί ἀποδίδεται στό ΤΑΠΕΤ σύμφωνα μέ τίς 192378/3639/1947 (RONEO 183) καί 178048/5321/31.7.65 (RONEO 139) ἐγκύκλιες διαταγές τοῦ Γ.Λ.Κ.

γ) στίς περιπτώσεις συνδρομῶν ἐξωτερικοῦ: ὅταν ἡ ἀποστολή τους γίνεται μέ ἐπιταγές μαζί μ' αὐτές στέλνεται καί τό ὑπέρ τοῦ ΤΑΠΕΤ ποσοστό.

ΑΠΟ ΤΟ ΕΘΝΙΚΟ ΤΥΠΟΓΡΑΦΕΙΟ